


ГЕНЕРАЛЬНЫЙ ПЛАН МУНИЦИПАЛЬНОГО ОБРАЗОВАНИЯ КАРАГАЙСКОЕ СЕЛЬСКОЕ ПОСЕЛЕНИЕ УСТЬ-КОКСИНСКОГО РАЙОНА РЕСПУБЛИКИ АЛТАЙ

ПОЛОЖЕНИЕ О ТЕРРИТОРИАЛЬНОМ ПЛАНИРОВАНИИ

Карта объектов капитального строительства местного значения с. Курдюм

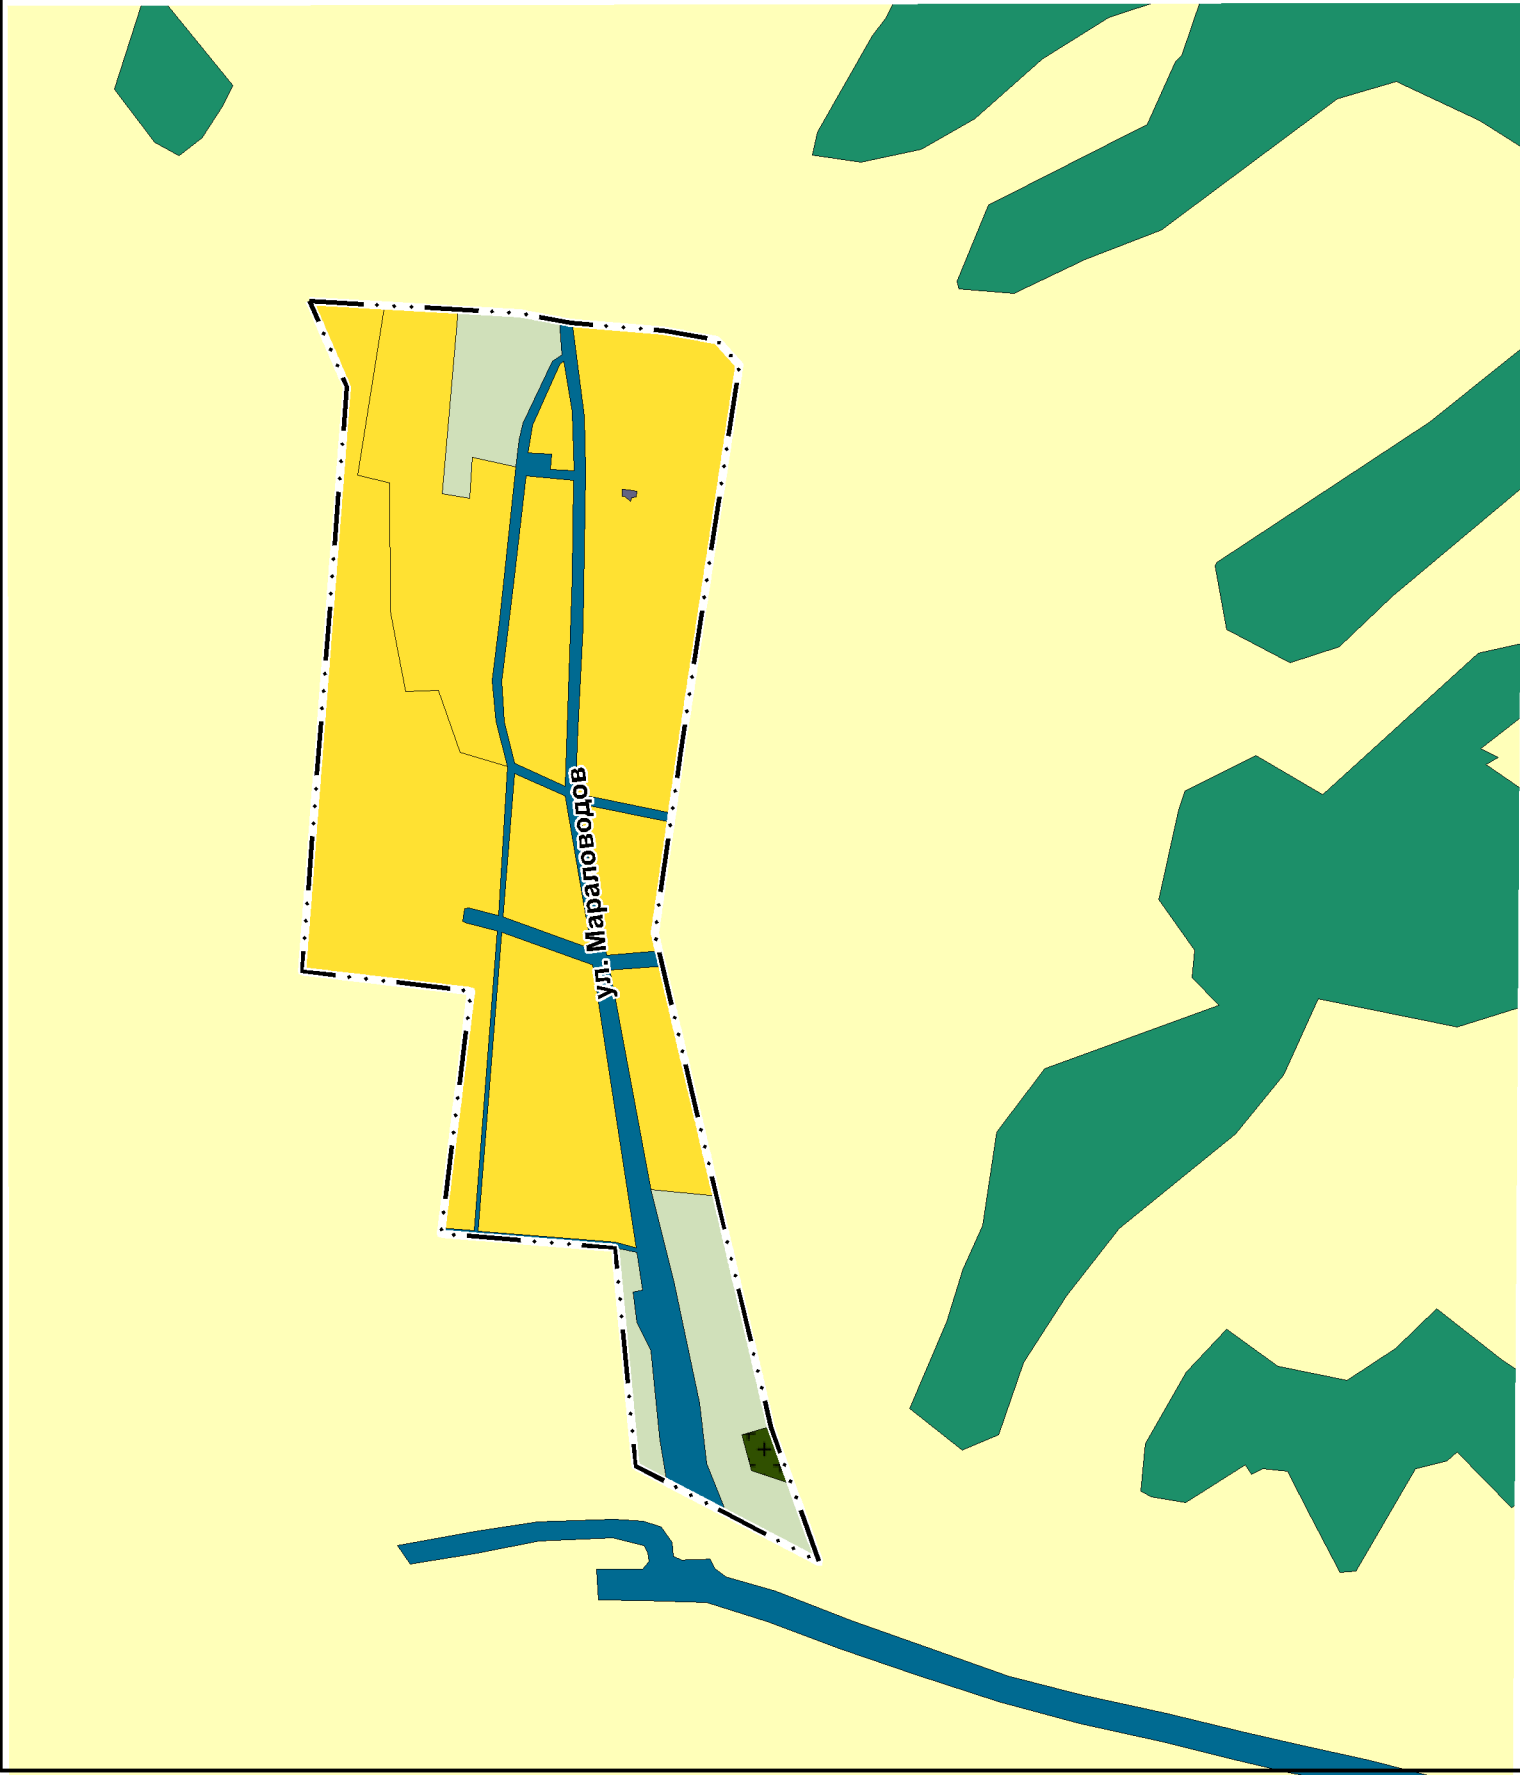

УСЛОВНЫЕ ОБОЗНАЧЕНИЯ

- планируемые

существующие

ГРАНИЦЫ
-
- ПРИРОДНЫЕ ОБЪЕКТЫ

река, озеро, ручей
- ФУНКЦИОНАЛЬНЫЕ ЗОНЫ

зона застройки индивидуальными жилыми домами
- зона сельскохозяйственных угодий
- зона кладбищ
- зона сельскохозяйственного использования
- зона лесов

						ВНЕСЕНИЕ ИЗМЕНЕНИЙ В ГЕНЕРАЛЬНЫЙ ПЛАН МУНИЦИПАЛЬНОГО ОБРАЗОВАНИЯ КАРАГАЙСКОЕ СЕЛЬСКОЕ ПОСЕЛЕНИЕ УСТЬ-КОКСИНСКОГО РАЙОНА РЕСПУБЛИКИ АЛТАЙ					
Изм.	Колич	Лист	№ док	Подпись	Дата						
Директор		Клюшников В.И.				ПОЛОЖЕНИЕ О ТЕРРИТОРИАЛЬНОМ ПЛАНИРОВАНИИ			Стадия	Лист	Листов
Гл.архитект.		Бахуров Г.Н.								6	12
Нач. отдела		Сизова Г.Я.									
						Карта объектов капитального строительства местного значения с. Курдюм М 1: 5000			ООО "Алтайгипрозем" г. Барнаул		