


ГЕНЕРАЛЬНЫЙ ПЛАН МУНИЦИПАЛЬНОГО ОБРАЗОВАНИЯ КАРАГАЙСКОЕ СЕЛЬСКОЕ ПОСЕЛЕНИЕ УСТЬ-КОКСИНСКОГО РАЙОНА РЕСПУБЛИКИ АЛТАЙ

ПОЛОЖЕНИЕ О ТЕРРИТОРИАЛЬНОМ ПЛАНИРОВАНИИ

Карта функциональных зон с. Курдюм

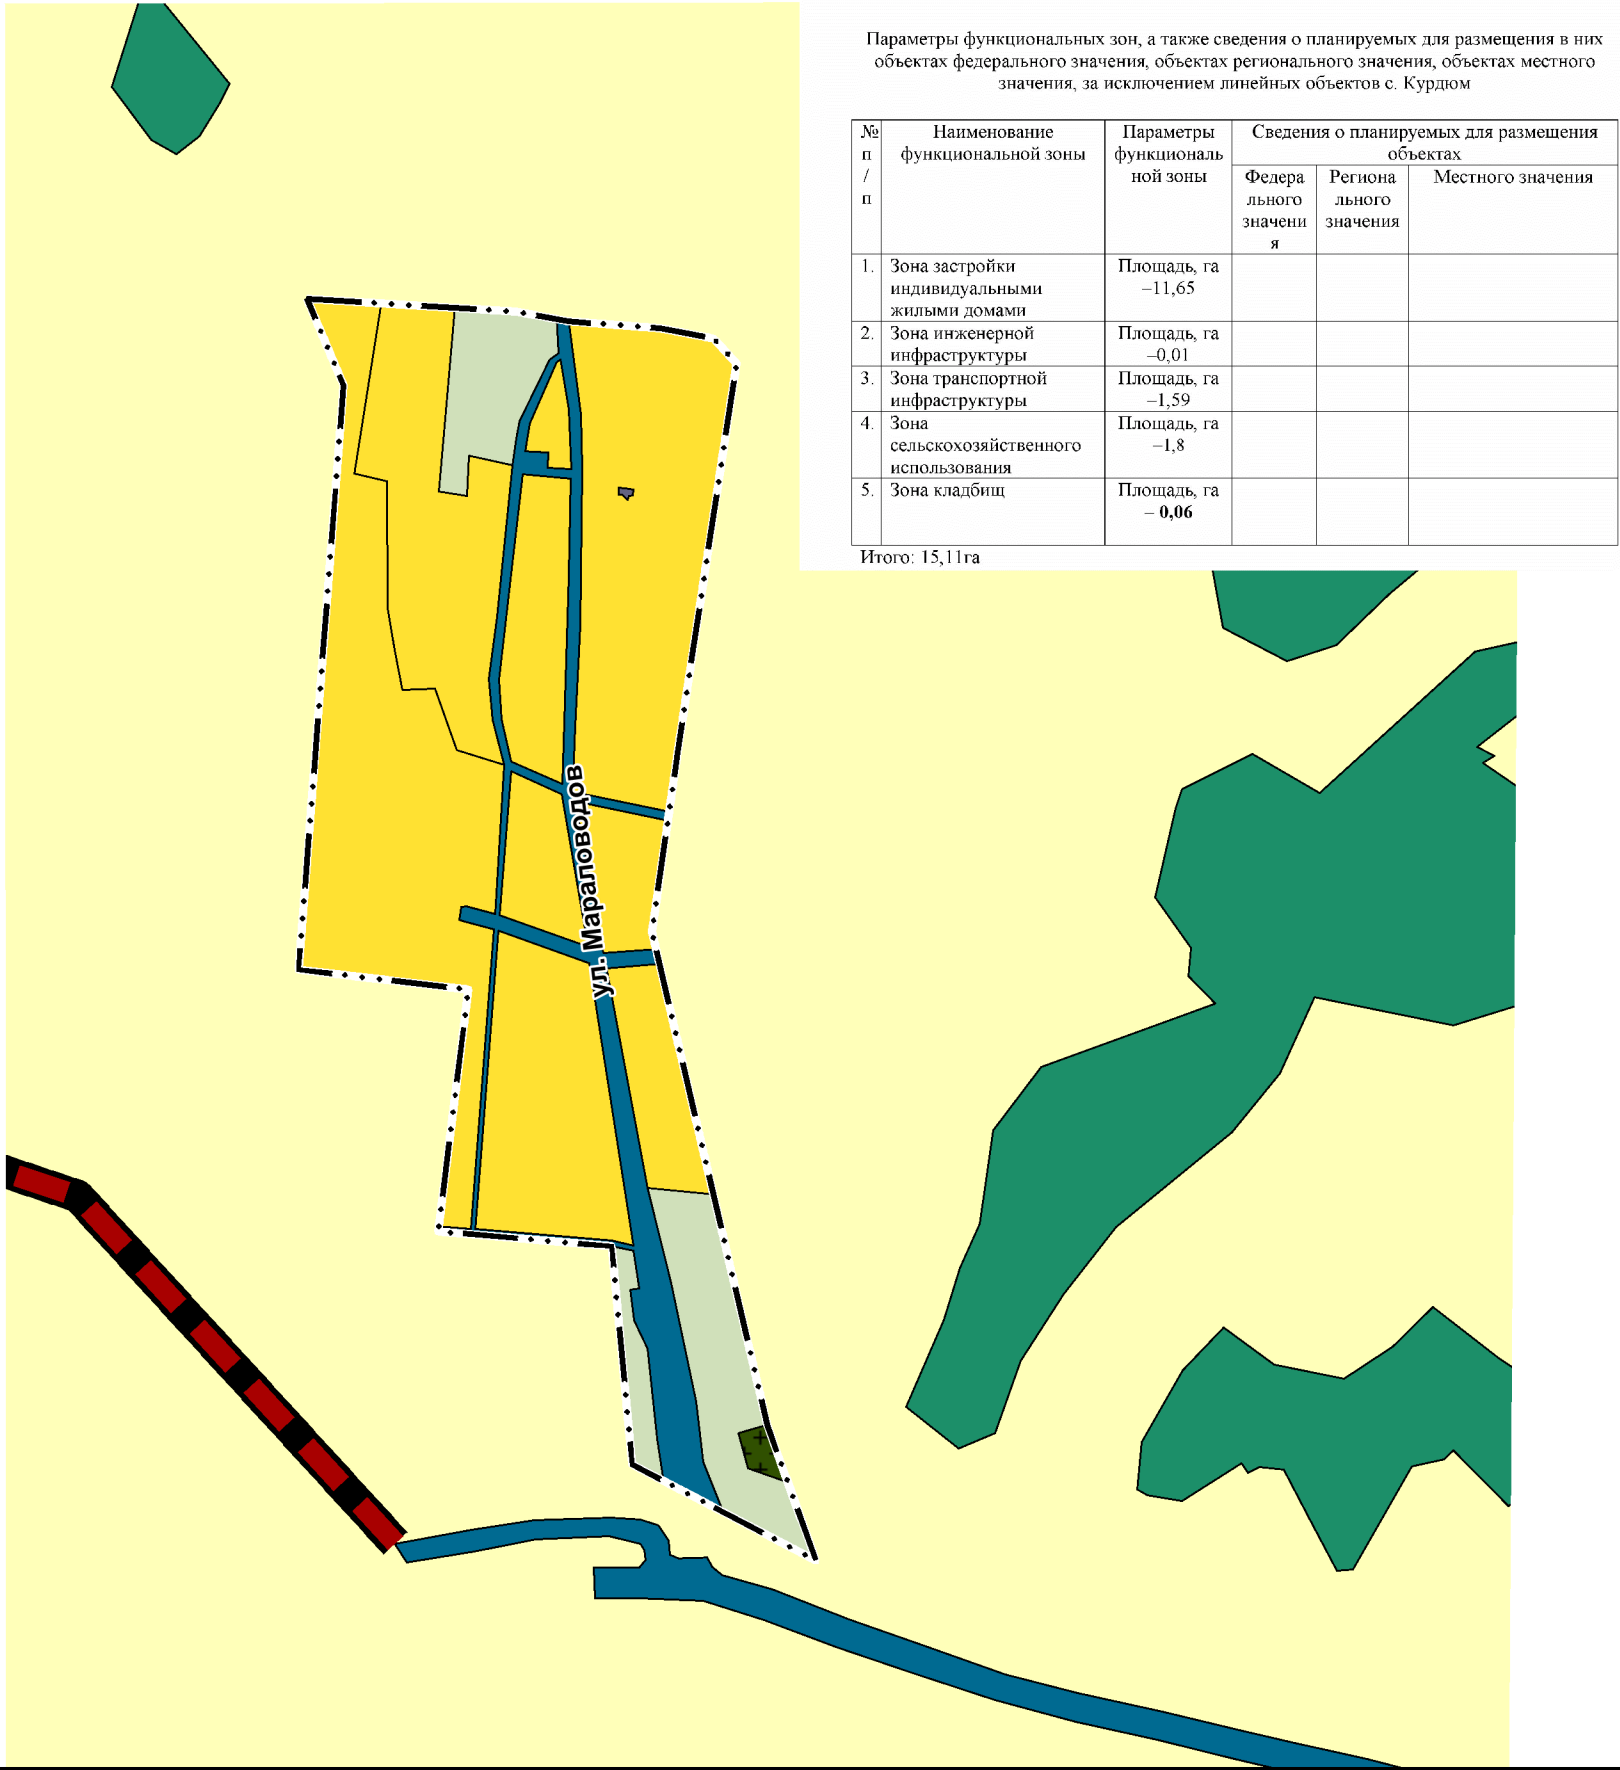

УСЛОВНЫЕ ОБОЗНАЧЕНИЯ

планируемые

существующие

ГРАНИЦЫ

граница населенного пункта

ПРИРОДНЫЕ ОБЪЕКТЫ

река, озеро, ручей

ФУНКЦИОНАЛЬНЫЕ ЗОНЫ

зона застройки индивидуальными жилыми домами

зона сельскохозяйственных угодий

зона кладбищ

зона сельскохозяйственного использования

зона лесов

ОБЪЕКТЫ РЕГИОНАЛЬНОГО ЗНАЧЕНИЯ

автомобильная дорога

						ВНЕСЕНИЕ ИЗМЕНЕНИЙ В ГЕНЕРАЛЬНЫЙ ПЛАН МУНИЦИПАЛЬНОГО ОБРАЗОВАНИЯ КАРАГАЙСКОЕ СЕЛЬСКОЕ ПОСЕЛЕНИЕ УСТЬ-КОКСИНСКОГО РАЙОНА РЕСПУБЛИКИ АЛТАЙ						
Изм.	Колич.	Лист	№ док	Подпись	Дата	ПОЛОЖЕНИЕ О ТЕРРИТОРИАЛЬНОМ ПЛАНИРОВАНИИ		Стадия	Лист	Листов		
Директор		Клюшников В.И.							6	12		
Гл.архитект		Бахуров Г.Н.										
Нач. отдела		Сизова Г.Я.				Карта функциональных зон с. Курдюм М 1: 5000		ООО "Алтайгипрозем" г. Барнаул				