


ГЕНЕРАЛЬНЫЙ ПЛАН МУНИЦИПАЛЬНОГО ОБРАЗОВАНИЯ КАРАГАЙСКОЕ СЕЛЬСКОЕ ПОСЕЛЕНИЕ УСТЬ-КОКСИНСКОГО РАЙОНА РЕСПУБЛИКИ АЛТАЙ

МАТЕРИАЛЫ ПО ОБОСНОВАНИЮ

Карта современного использования и комплексной оценки территории с. Курдюм

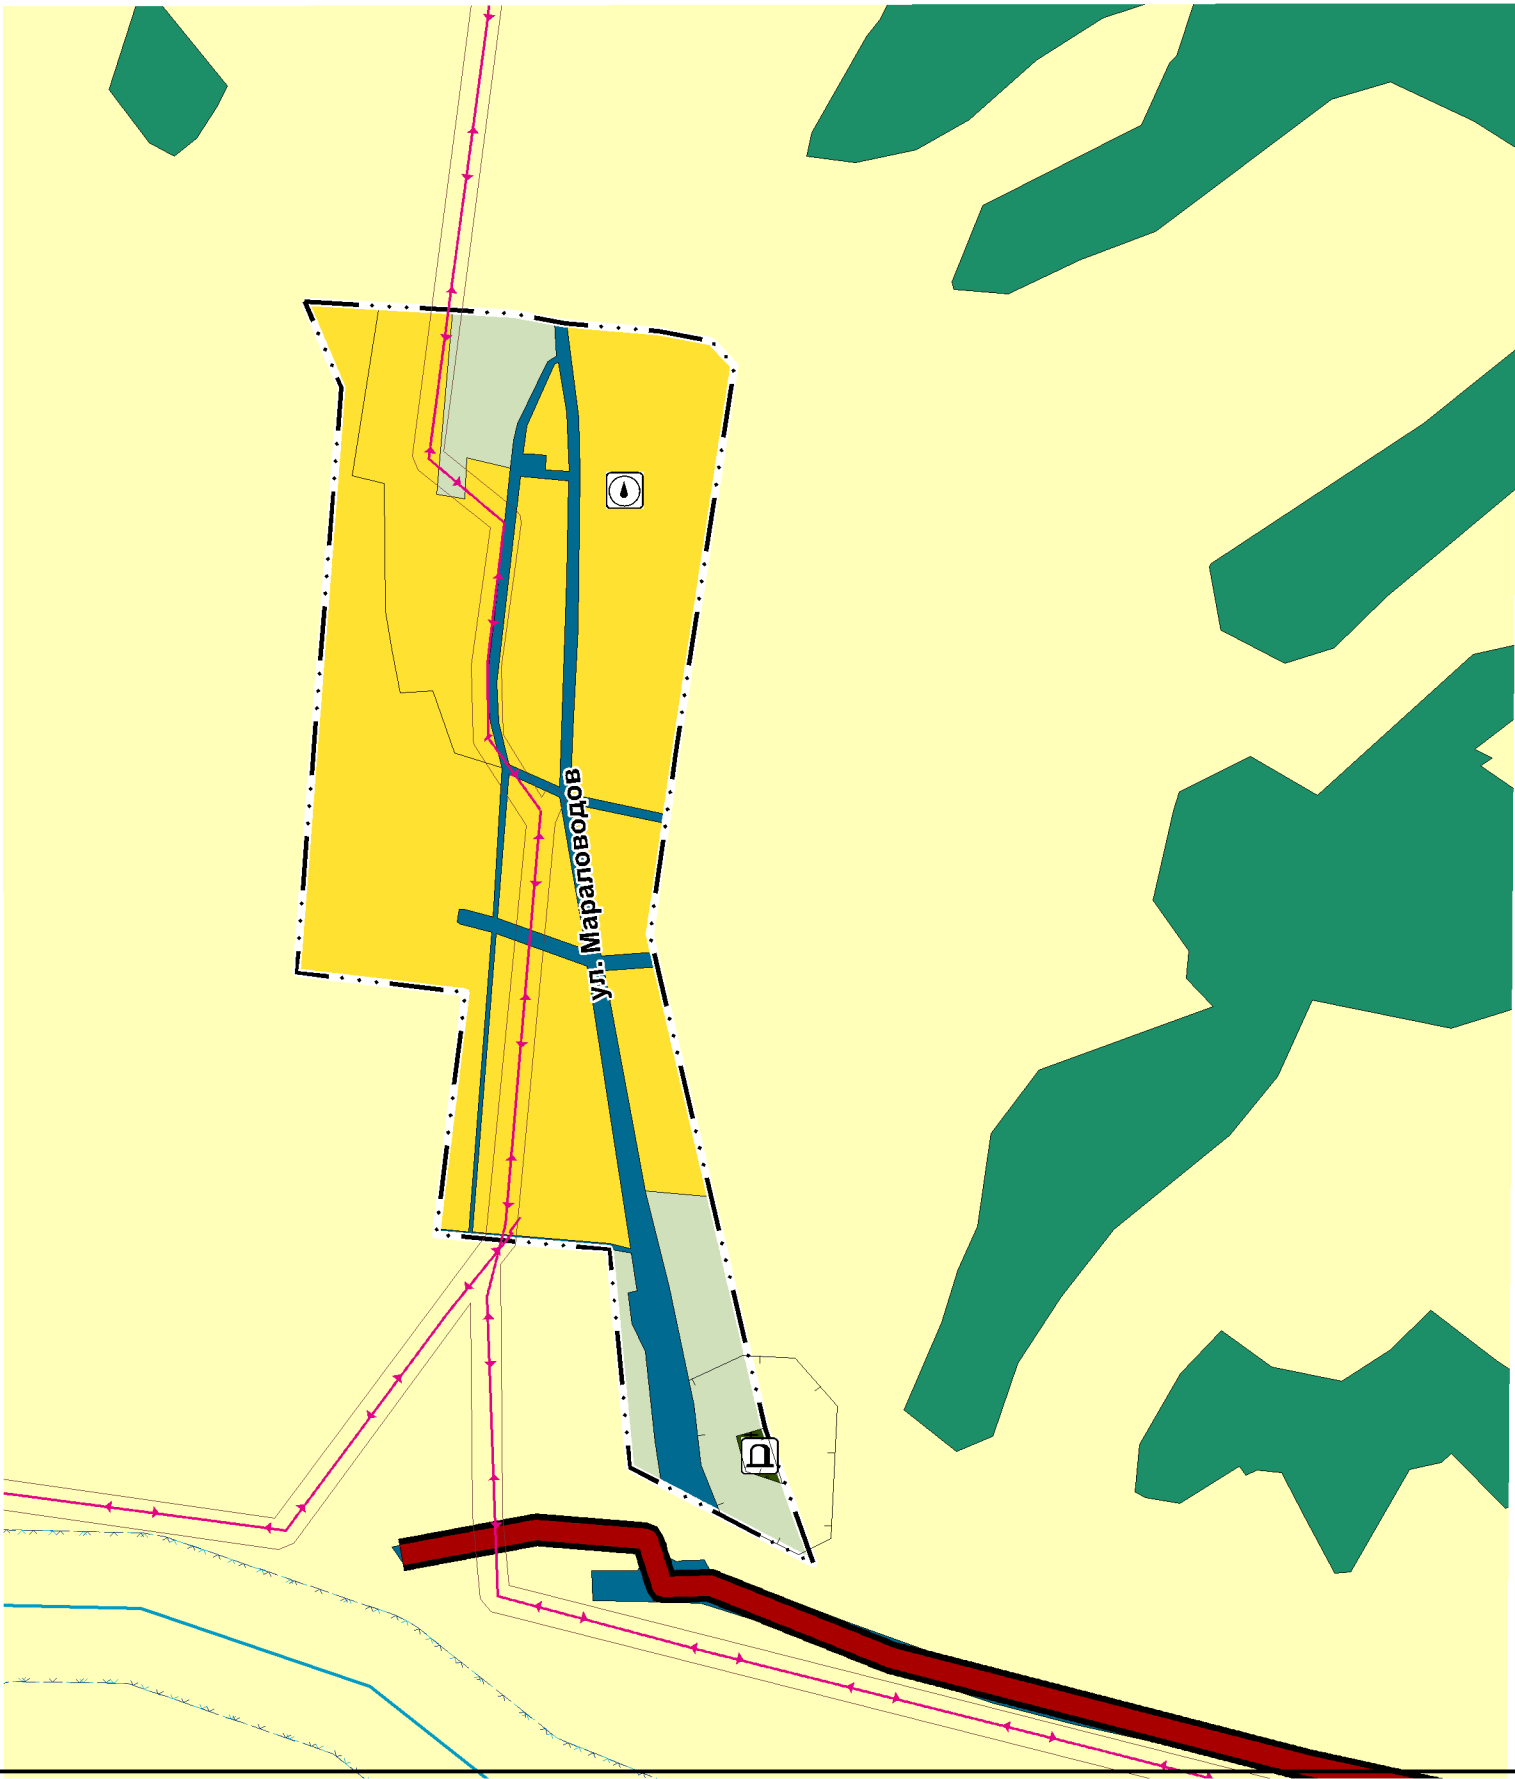

существующие

ГРАНИЦЫ

граница населенного пункта

ПРИРОДНЫЕ ОБЪЕКТЫ

река, озеро, ручей

ФУНКЦИОНАЛЬНЫЕ ЗОНЫ

зона транспортной инфраструктуры

зона сельскохозяйственного использования

зона сельскохозяйственных угодий

зона кладбищ

зона лесов

ОБЪЕКТЫ РЕГИОНАЛЬНОГО ЗНАЧЕНИЯ

автомобильная дорога

ОБЪЕКТЫ МЕСТНОГО ЗНАЧЕНИЯ

ЛЭП 10 кВ

						ГЕНЕРАЛЬНЫЙ ПЛАН МУНИЦИПАЛЬНОГО ОБРАЗОВАНИЯ КАРАГАЙСКОЕ СЕЛЬСКОЕ ПОСЕЛЕНИЕ УСТЬ-КОКСИНСКОГО РАЙОНА РЕСПУБЛИКИ АЛТАЙ			
Изм.	Колич.	Лист	№ док	Подпись	Дата				
Директор		Клюшников В.И.							
Гл.архитект.		Бахуров Г.Н.				МАТЕРИАЛЫ ПО ОБОСНОВАНИЮ		Стадия	Лист
Нач. отдела		Сизова Г.Я.						ГП	12
						Карта современного использования и комплексной оценки территории с. Курдюм М 1: 5000		ООО "Алтайгипрозем" г. Барнаул	