


ГЕНЕРАЛЬНЫЙ ПЛАН МУНИЦИПАЛЬНОГО ОБРАЗОВАНИЯ КАРАГАЙСКОЕ СЕЛЬСКОЕ ПОСЕЛЕНИЕ УСТЬ-КОКСИНСКОГО РАЙОНА РЕСПУБЛИКИ АЛТАЙ

ПОЛОЖЕНИЕ О ТЕРРИТОРИАЛЬНОМ ПЛАНИРОВАНИИ

Карта объектов капитального строительства местного значения с. Курдюм

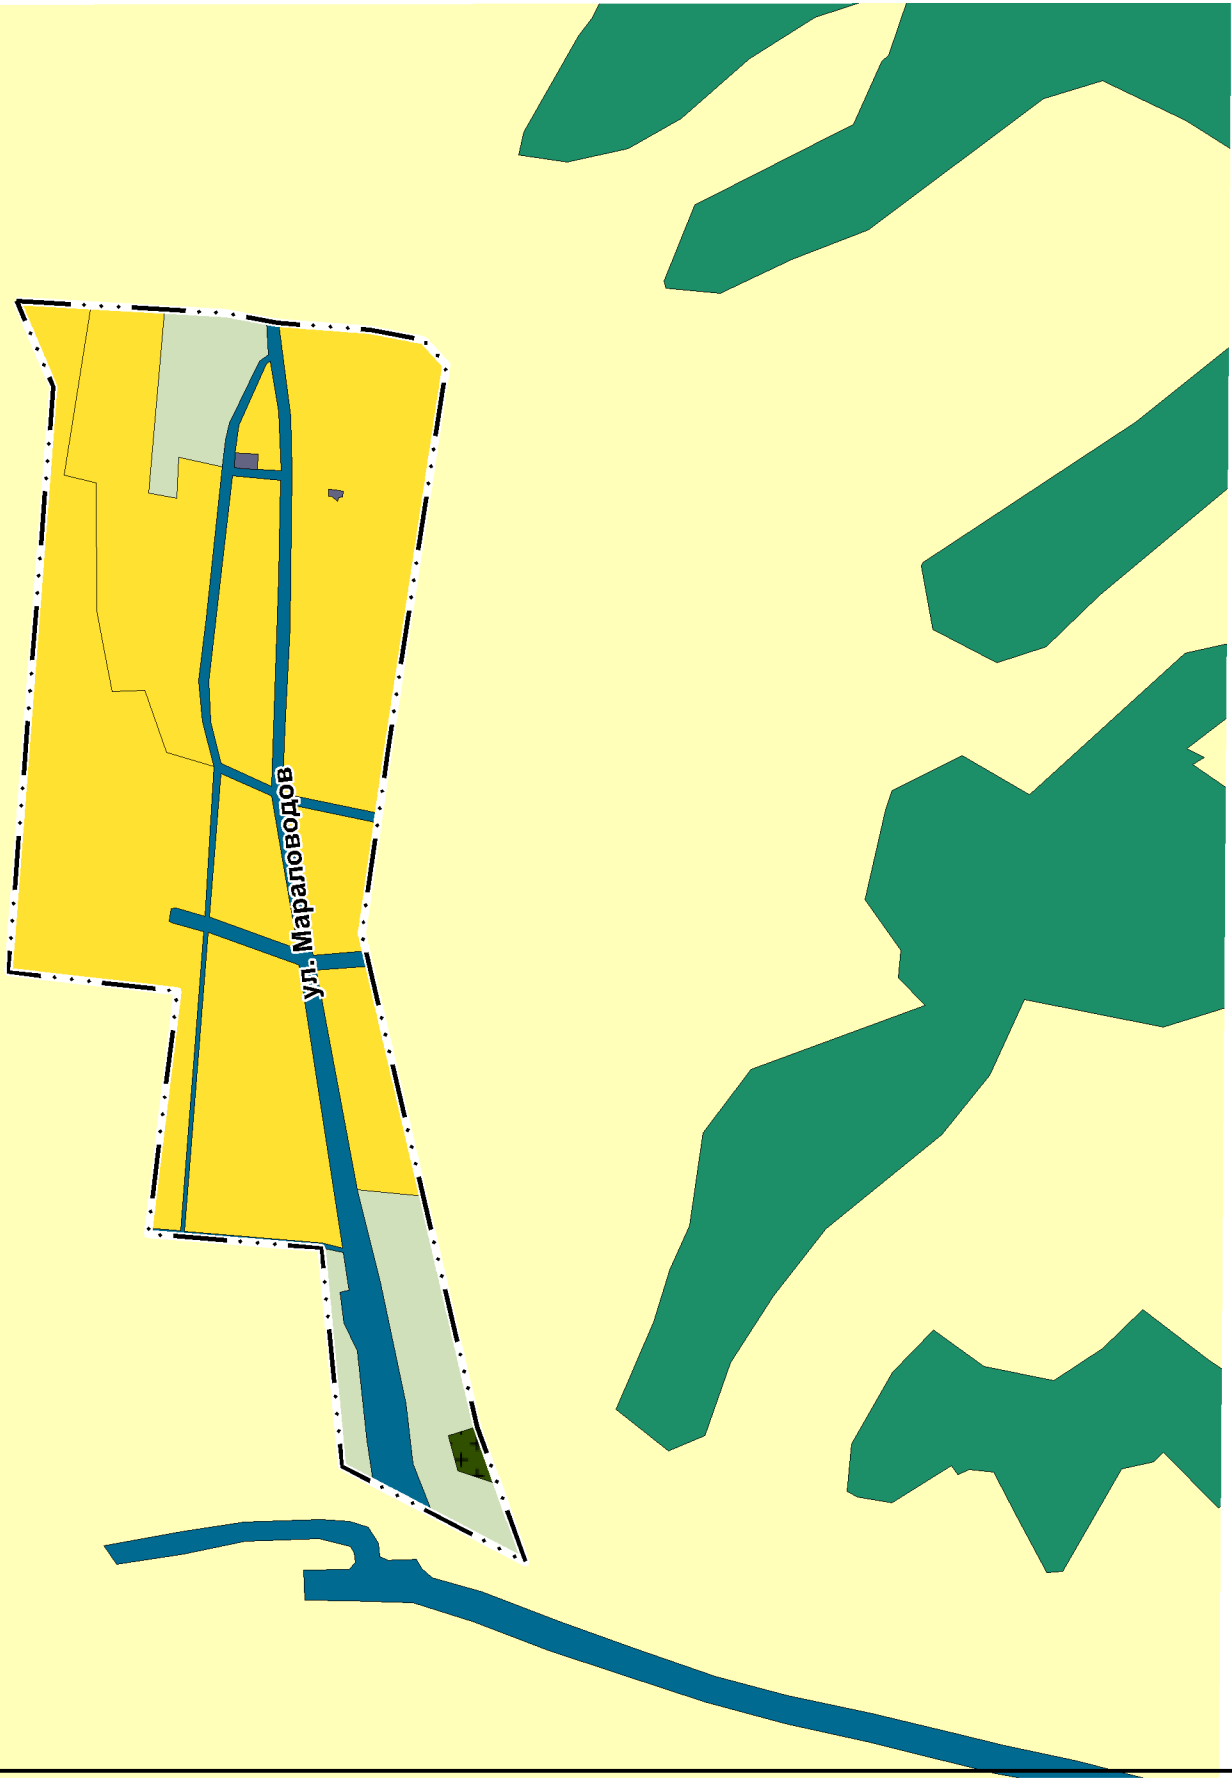

УСЛОВНЫЕ ОБОЗНАЧЕНИЯ

- планируемые
- существующие
- ГРАНИЦЫ
- граница населенного пункта
- ПРИРОДНЫЕ ОБЪЕКТЫ
- река, озеро, ручей
- ФУНКЦИОНАЛЬНЫЕ ЗОНЫ
- зона застройки индивидуальными жилыми домами
- зона сельскохозяйственных угодий
- зона кладбищ
- зона сельскохозяйственного использования
- зона лесов

						ВНЕСЕНИЕ ИЗМЕНЕНИЙ В ГЕНЕРАЛЬНЫЙ ПЛАН МУНИЦИПАЛЬНОГО ОБРАЗОВАНИЯ КАРАГАЙСКОЕ СЕЛЬСКОЕ ПОСЕЛЕНИЕ УСТЬ-КОКСИНСКОГО РАЙОНА РЕСПУБЛИКИ АЛТАЙ			
Изм.	Колич.	Лист	№ док	Подпись	Дата				
Директор		Клошников В.И.							
Гл.архитект.		Бахуров Г.Н.				ПОЛОЖЕНИЕ О ТЕРРИТОРИАЛЬНОМ ПЛАНИРОВАНИИ		Стадия	Лист
Нач. отдела		Сизова Г.Я.							Листов
						Карта объектов капитального строительства местного значения с. Курдюм М 1: 5000		4	16
								ООО "Алтайгипрозем" г. Барнаул	