


ГЕНЕРАЛЬНЫЙ ПЛАН МУНИЦИПАЛЬНОГО ОБРАЗОВАНИЯ КАРАГАЙСКОЕ СЕЛЬСКОЕ ПОСЕЛЕНИЕ УСТЬ-КОКСИНСКОГО РАЙОНА РЕСПУБЛИКИ АЛТАЙ

ПОЛОЖЕНИЕ О ТЕРРИТОРИАЛЬНОМ ПЛАНИРОВАНИИ

Карта функциональных зон с. Карагай

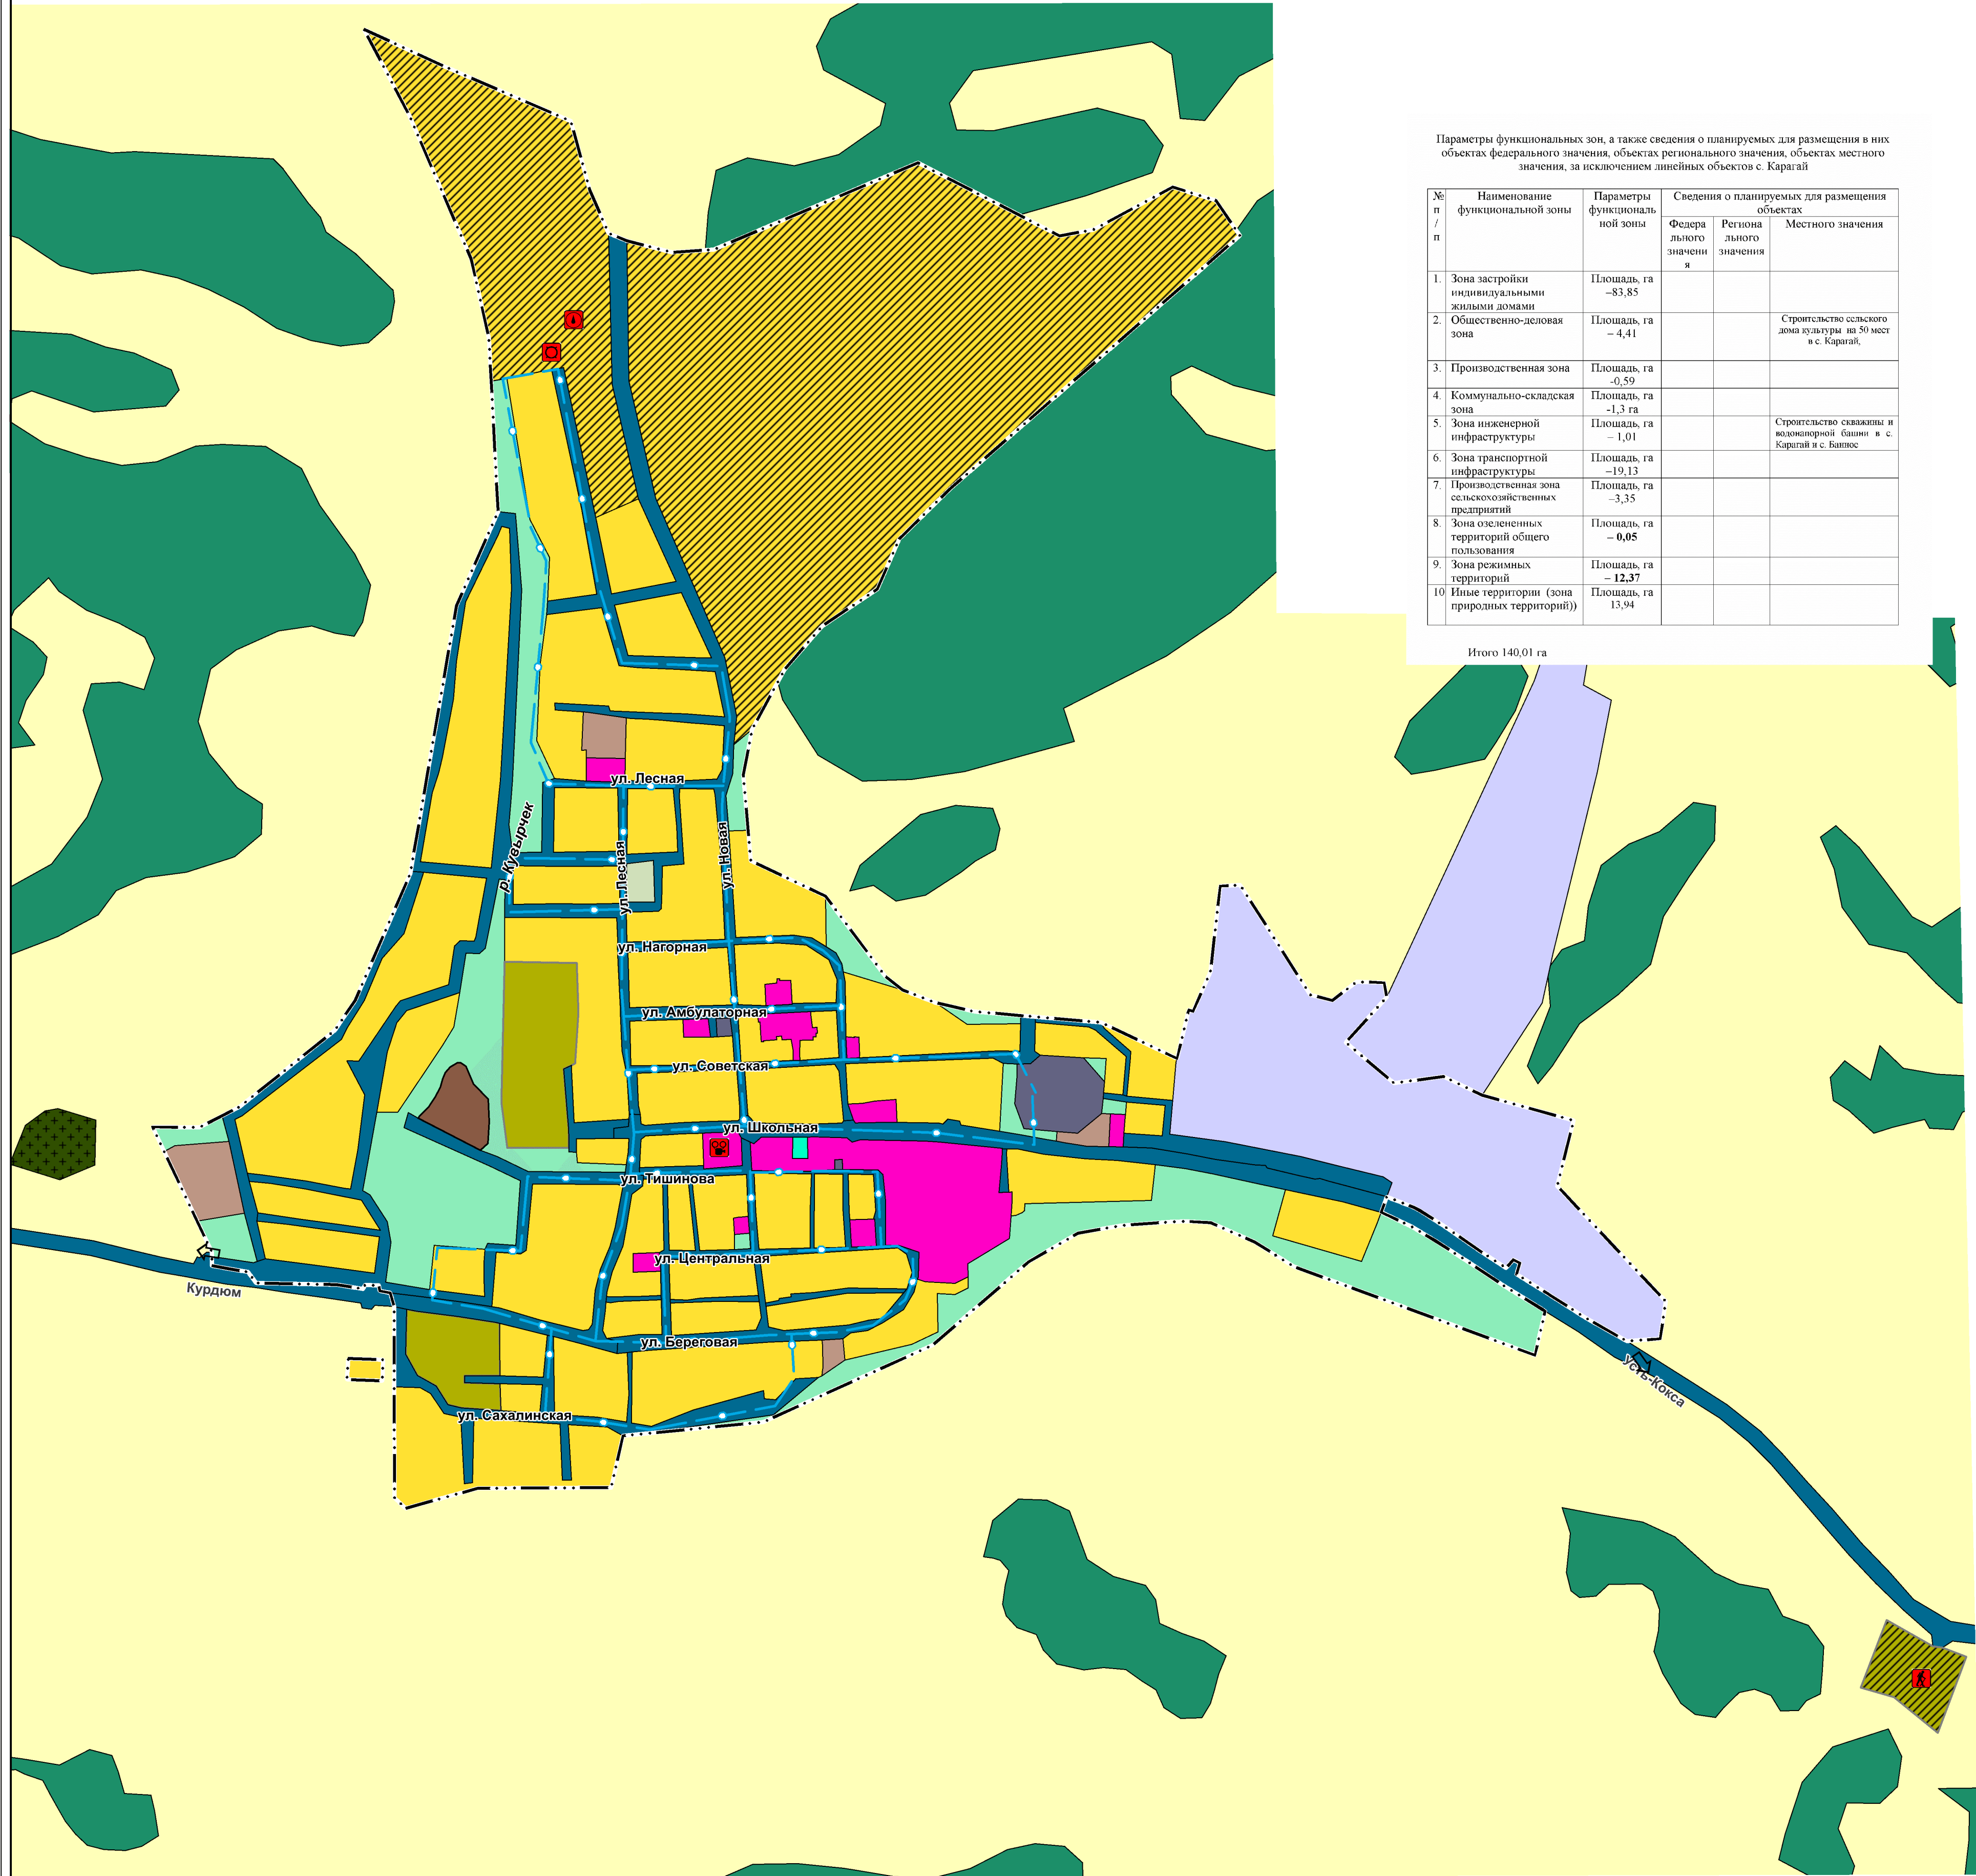

Параметры функциональных зон, а также сведения о планируемых для размещения в них объектах федерального значения, объектах регионального значения, объектах местного значения, за исключением линейных объектов с. Карагай				
№ п / п	Наименование функциональной зоны	Параметры функциональной зоны	Сведения о планируемых для размещения объектов	
			Федерального значения	Регионального значения
1.	Зона застройки индивидуальными жилыми домами	Площадь, га – 83,85		
2.	Общественно-деловая зона	Площадь, га – 4,41		Строительство сельского дома культуры из 50 мест с. Карагай.
3.	Производственная зона	Площадь, га – 0,59		
4.	Коммунально-складская зона	Площадь, га – 1,3 га		
5.	Зона инженерной инфраструктуры	Площадь, га – 1,01		Строительство скважины и водонапорной башни в с. Карагай и с. Байпас
6.	Зона транспортной инфраструктуры	Площадь, га – 19,13		
7.	Производственная зона сельскохозяйственных предприятий	Площадь, га – 3,35		
8.	Зона озелененных территорий общего пользования	Площадь, га – 0,05		
9.	Зона режимных территорий	Площадь, га – 12,37		
10.	Иные территории (зона природных территорий)	Площадь, га 13,94		

Итого 140,01 га

УСЛОВНЫЕ ОБОЗНАЧЕНИЯ

планируемые	существующие
1	2
3	4
5	6
99	100


существующие

ГРАНИЦЫ



граница населенного пункта

ПРИРОДНЫЕ ОБЪЕКТЫ

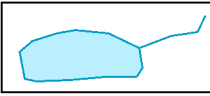

река, озеро, ручей

ФУНКЦИОНАЛЬНЫЕ ЗОНЫ



зона застройки индивидуальными жилыми домами.

общественно-деловая зона

производственная зона

зона инженерной инфраструктуры

зона транспортной инфраструктуры

зона озелененных территорий общего пользования

зона сельскохозяйственного использования

зона сельскохозяйственных угодий

производственная зона сельскохозяйственных предприятий

зона режимных территорий

зона кладбиш


зона лесов

иные территории (зона природных территорий)


ОБЪЕКТЫ МЕСТНОГО ЗНАЧЕНИЯ




клуб

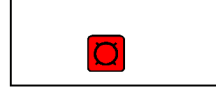


водонапорная башня

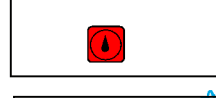

СКВАЖИНА

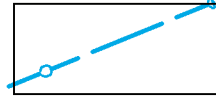

водопровод

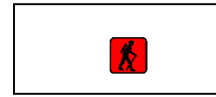

объекты физкультурно-досугового назначения
и активного отдыха

							ВНЕСЕНИЕ ИЗМЕНЕНИЙ В ГЕНЕРАЛЬНЫЙ ПЛАН МУНИЦИПАЛЬНОГО ОБРАЗОВАНИЯ КАРАГАЙСКОЕ СЕЛЬСКОЕ ПОСЕЛЕНИЕ УСТЬ-КАКСИНСКОГО РАЙОНА РЕСПУБЛИКИ АЛТАЙ			
Изм.	Коллич.	Лист	№ док.	Подпись	Дата					
Директор			Копиловских В.И.							
Гл.архитект			Бахуров Г.Н.							
Нач. отдела			Сизова Г.Я.							
						ПОЛОЖЕНИЕ О ТЕРРИТОРИАЛЬНОМ ПЛАНИРОВАНИИ			Стадия	Лист
									7	16
						Карта функциональных зон с. Карагай М 1: 5000			ООО "Алтайгипрозем" г. Барнаул	