


ГЕНЕРАЛЬНЫЙ ПЛАН МУНИЦИПАЛЬНОГО ОБРАЗОВАНИЯ КАРАГАЙСКОЕ СЕЛЬСКОЕ ПОСЕЛЕНИЕ УСТЬ-КОКСИНСКОГО РАЙОНА РЕСПУБЛИКИ АЛТАЙ

ПОЛОЖЕНИЕ О ТЕРРИТОРИАЛЬНОМ ПЛАНИРОВАНИИ


Карта функциональных зон с. Курдюм

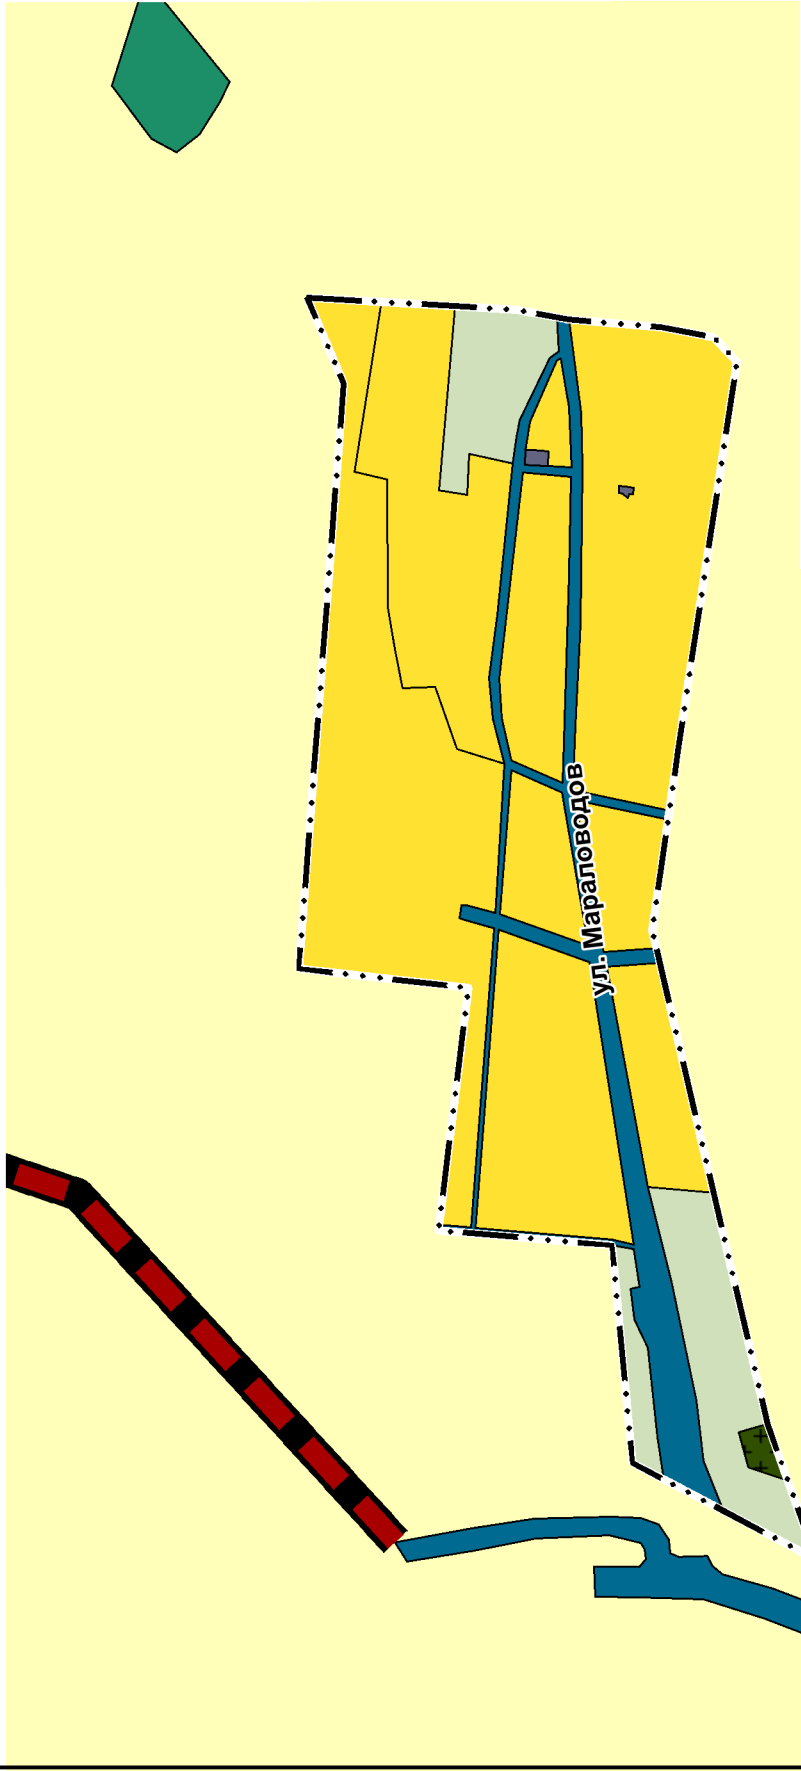

Параметры функциональных зон, а также сведения о планируемых для размещения в них объектах федерального значения, объектах регионального значения, объектах местного значения, за исключением линейных объектов с. Курдюм

№ п / п	Наименование функциональной зоны	Параметры функциональной зоны	Сведения о планируемых для размещения объектах		
			Федерального значения	Регионального значения	Местного значения
1.	Зона застройки индивидуальными жилыми домами	Площадь, га –11,65			
2.	Зона инженерной инфраструктуры	Площадь, га –0,01			
3.	Зона транспортной инфраструктуры	Площадь, га –1,59			
4.	Зона сельскохозяйственного использования	Площадь, га –1,8			
5.	Зона кладбищ	Площадь, га – 0,06			

Итого: 15,11 га

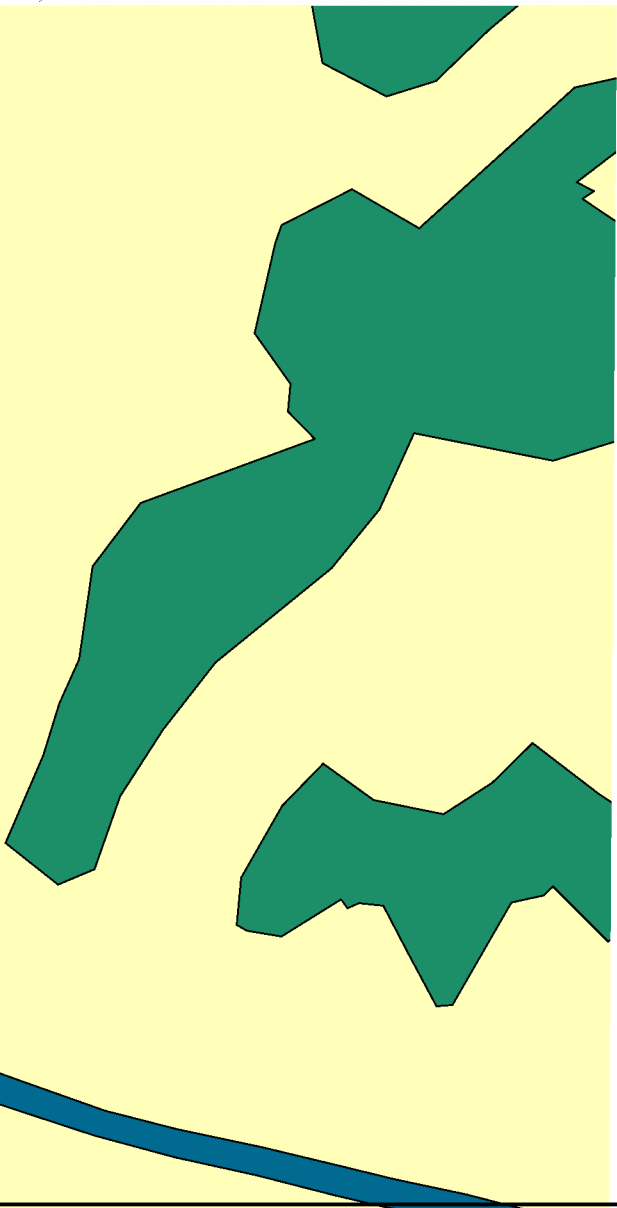

УСЛОВНЫЕ ОБОЗНАЧЕНИЯ

планируемые


существующие

ГРАНИЦЫ



граница населенного пункта

ПРИРОДНЫЕ ОБЪЕКТЫ

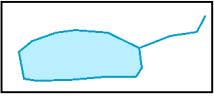

река, озеро, ручей


ФУНКЦИОНАЛЬНЫЕ ЗОНЫ




зона застройки индивидуальными жилыми домами



зона сельскохозяйственных угодий

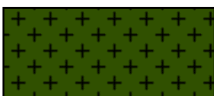

зона кладбищ

 


зона сельскохозяйственного использования



зона лесов

ОБЪЕКТЫ РЕГИОНАЛЬНОГО ЗНАЧЕНИЯ

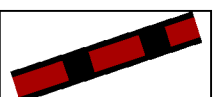

автомобильная дорога

						ВНЕСЕНИЕ ИЗМЕНЕНИЙ В ГЕНЕРАЛЬНЫЙ ПЛАН МУНИЦИПАЛЬНОГО ОБРАЗОВАНИЯ КАРАГАЙСКОЕ СЕЛЬСКОЕ ПОСЕЛЕНИЕ УСТЬ-КОКСИНСКОГО РАЙОНА РЕСПУБЛИКИ АЛТАЙ				
Изм.	Колич.	Лист	№ док	Подпись	Дата					
Директор		Клюшников В.И.				ПОЛОЖЕНИЕ О ТЕРРИТОРИАЛЬНОМ ПЛАНИРОВАНИИ		Стадия	Лист	Листов
Гл.архитект		Бахуров Г.Н.						8	16	
Нач. отдела		Сизова Г.Я.				Карта функциональных зон с. Курдюм М 1: 5000		ООО "Алтайгипрозем" г. Барнаул		