


ГЕНЕРАЛЬНЫЙ ПЛАН МУНИЦИПАЛЬНОГО ОБРАЗОВАНИЯ
КАРАГАЙСКОЕ СЕЛЬСКОЕ ПОСЕЛЕНИЕ УСТЬ-КОКСИНСКОГО РАЙОНА РЕСПУБЛИКИ АЛТАЙ

МАТЕРИАЛЫ ПО ОБОСНОВАНИЮ

Карта современного использования и комплексной оценки территории с. Курдюм

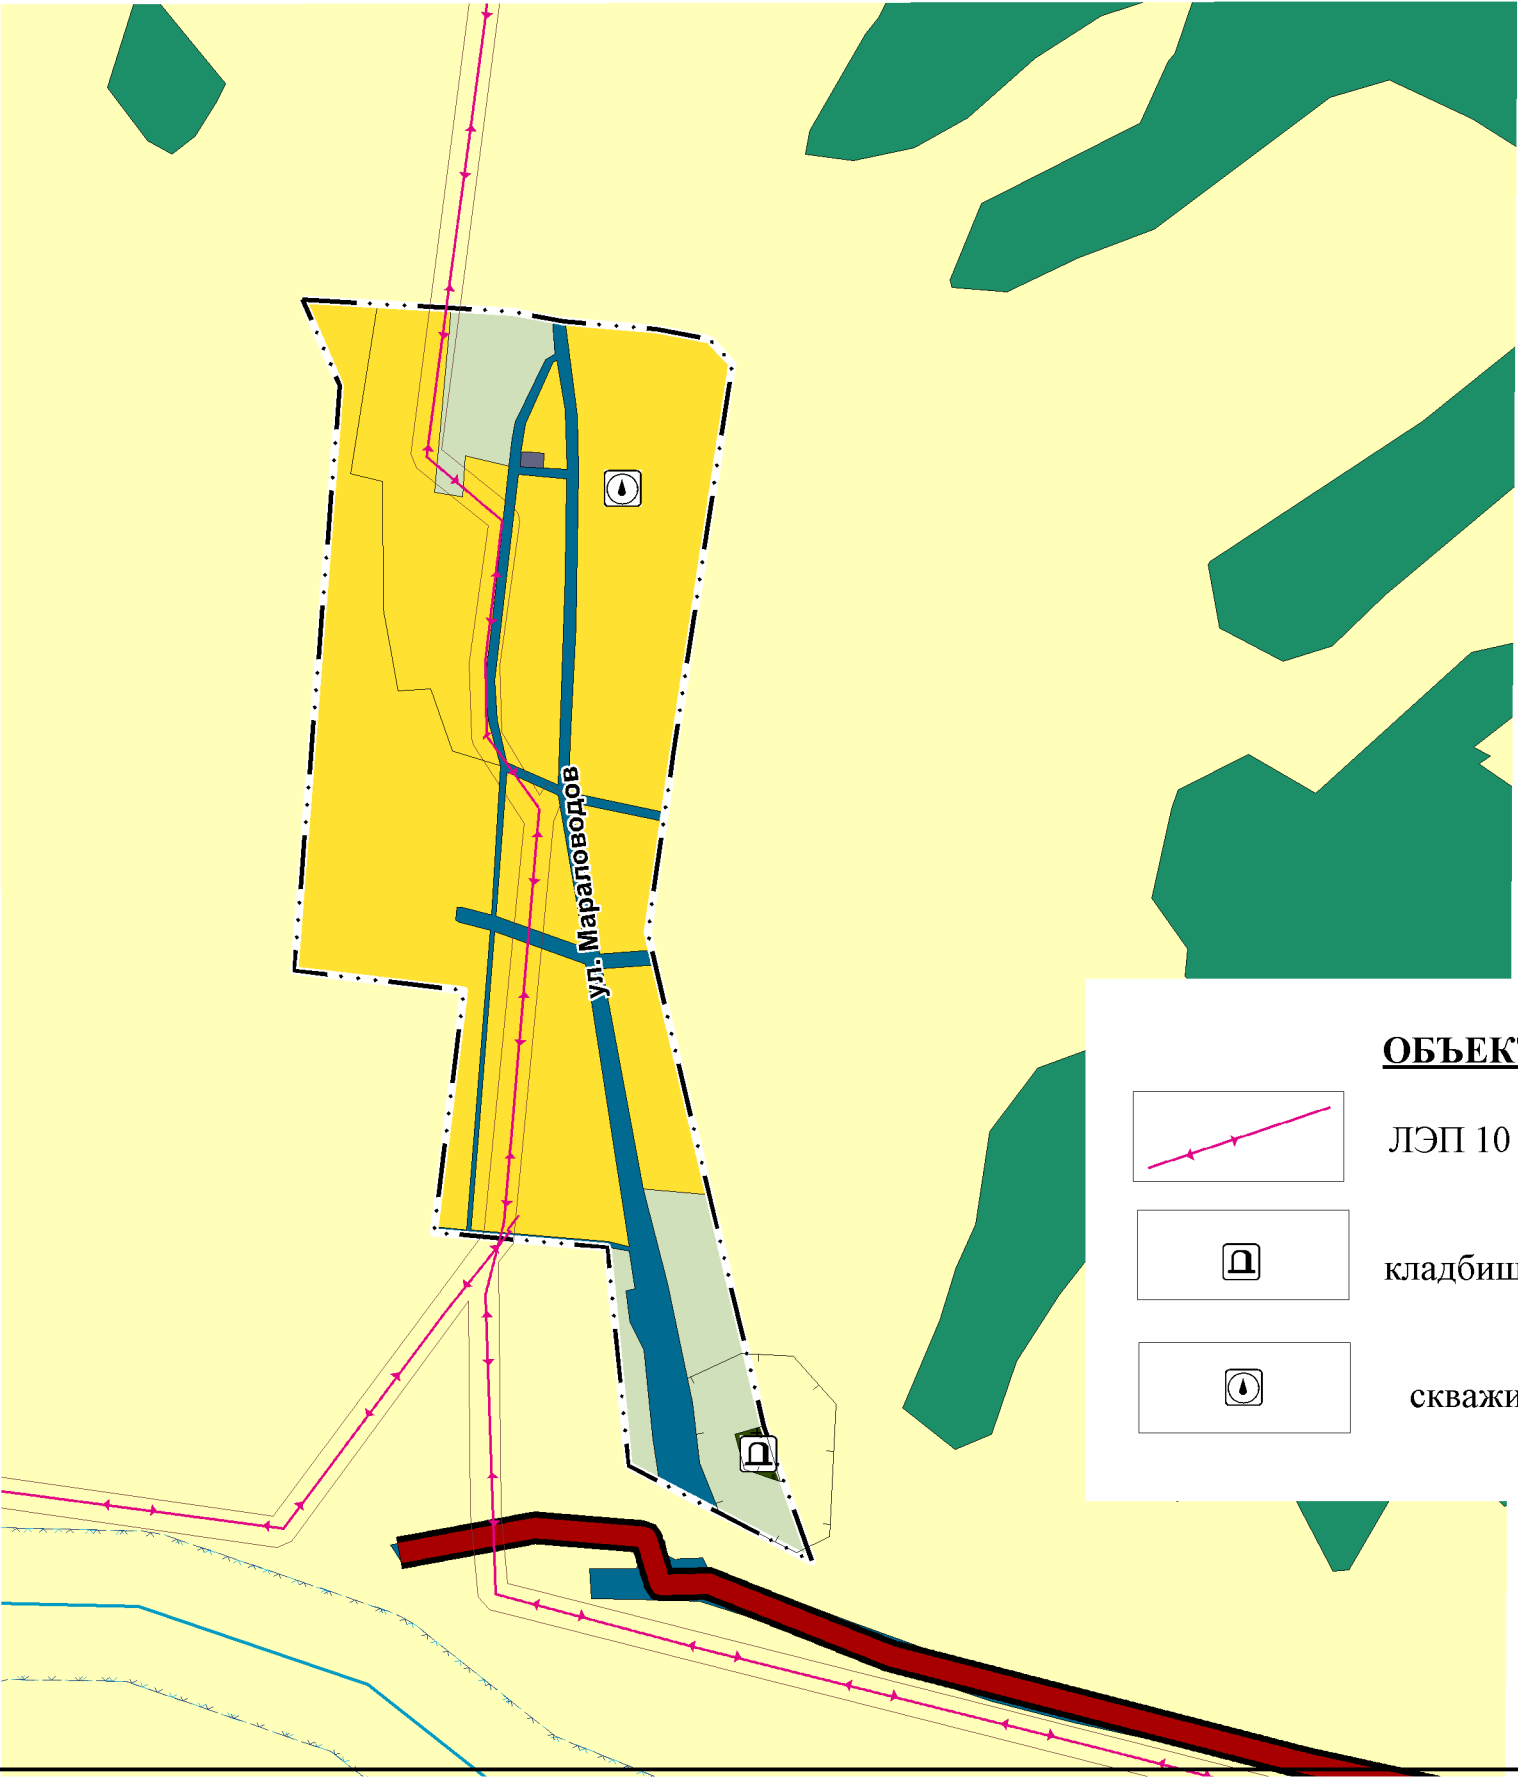

существующие

ГРАНИЦЫ

граница населенного пункта

ПРИРОДНЫЕ ОБЪЕКТЫ

река, озеро, ручей

ФУНКЦИОНАЛЬНЫЕ ЗОНЫ

зона застройки индивидуальными жилыми домами

зона инженерной инфраструктуры

зона транспортной инфраструктуры

зона сельскохозяйственного использования

зона сельскохозяйственных угодий

зона кладбищ

зона лесов

ОБЪЕКТЫ РЕГИОНАЛЬНОГО ЗНАЧЕНИЯ

автомобильная дорога

ОБЪЕКТЫ МЕСТНОГО ЗНАЧЕНИЯ

ЛЭП 10 кВ

кладбище

скважина

						ГЕНЕРАЛЬНЫЙ ПЛАН МУНИЦИПАЛЬНОГО ОБРАЗОВАНИЯ КАРАГАЙСКОЕ СЕЛЬСКОЕ ПОСЕЛЕНИЕ УСТЬ-КОКСИНСКОГО РАЙОНА РЕСПУБЛИКИ АЛТАЙ			
Изм.	Колич.	Лист	№ док	Подпись	Дата	МАТЕРИАЛЫ ПО ОБОСНОВАНИЮ	Стадия	Лист	
Директор	Клюшников В.И.						ГП	15	16
Гл.архитект	Бахуров Г.Н.								
Нач. отдела	Сизова Г.Я.					Карта современного использования и комплексной оценки территории с. Курдюм М 1: 5000	ООО "Алтайгипрозем" г. Барнаул		