
ГЕНЕРАЛЬНЫЙ ПЛАН МУНИЦИПАЛЬНОГО ОБРАЗОВАНИЯ КАРАГАЙСКОЕ СЕЛЬСКОЕ ПОСЕЛЕНИЕ УСТЬ-КОКСИНСКОГО РАЙОНА РЕСПУБЛИКИ АЛТАЙ

ПОЛОЖЕНИЕ О ТЕРРИТОРИАЛЬНОМ ПЛАНИРОВАНИИ

Карта планируемого размещения объектов местного значения

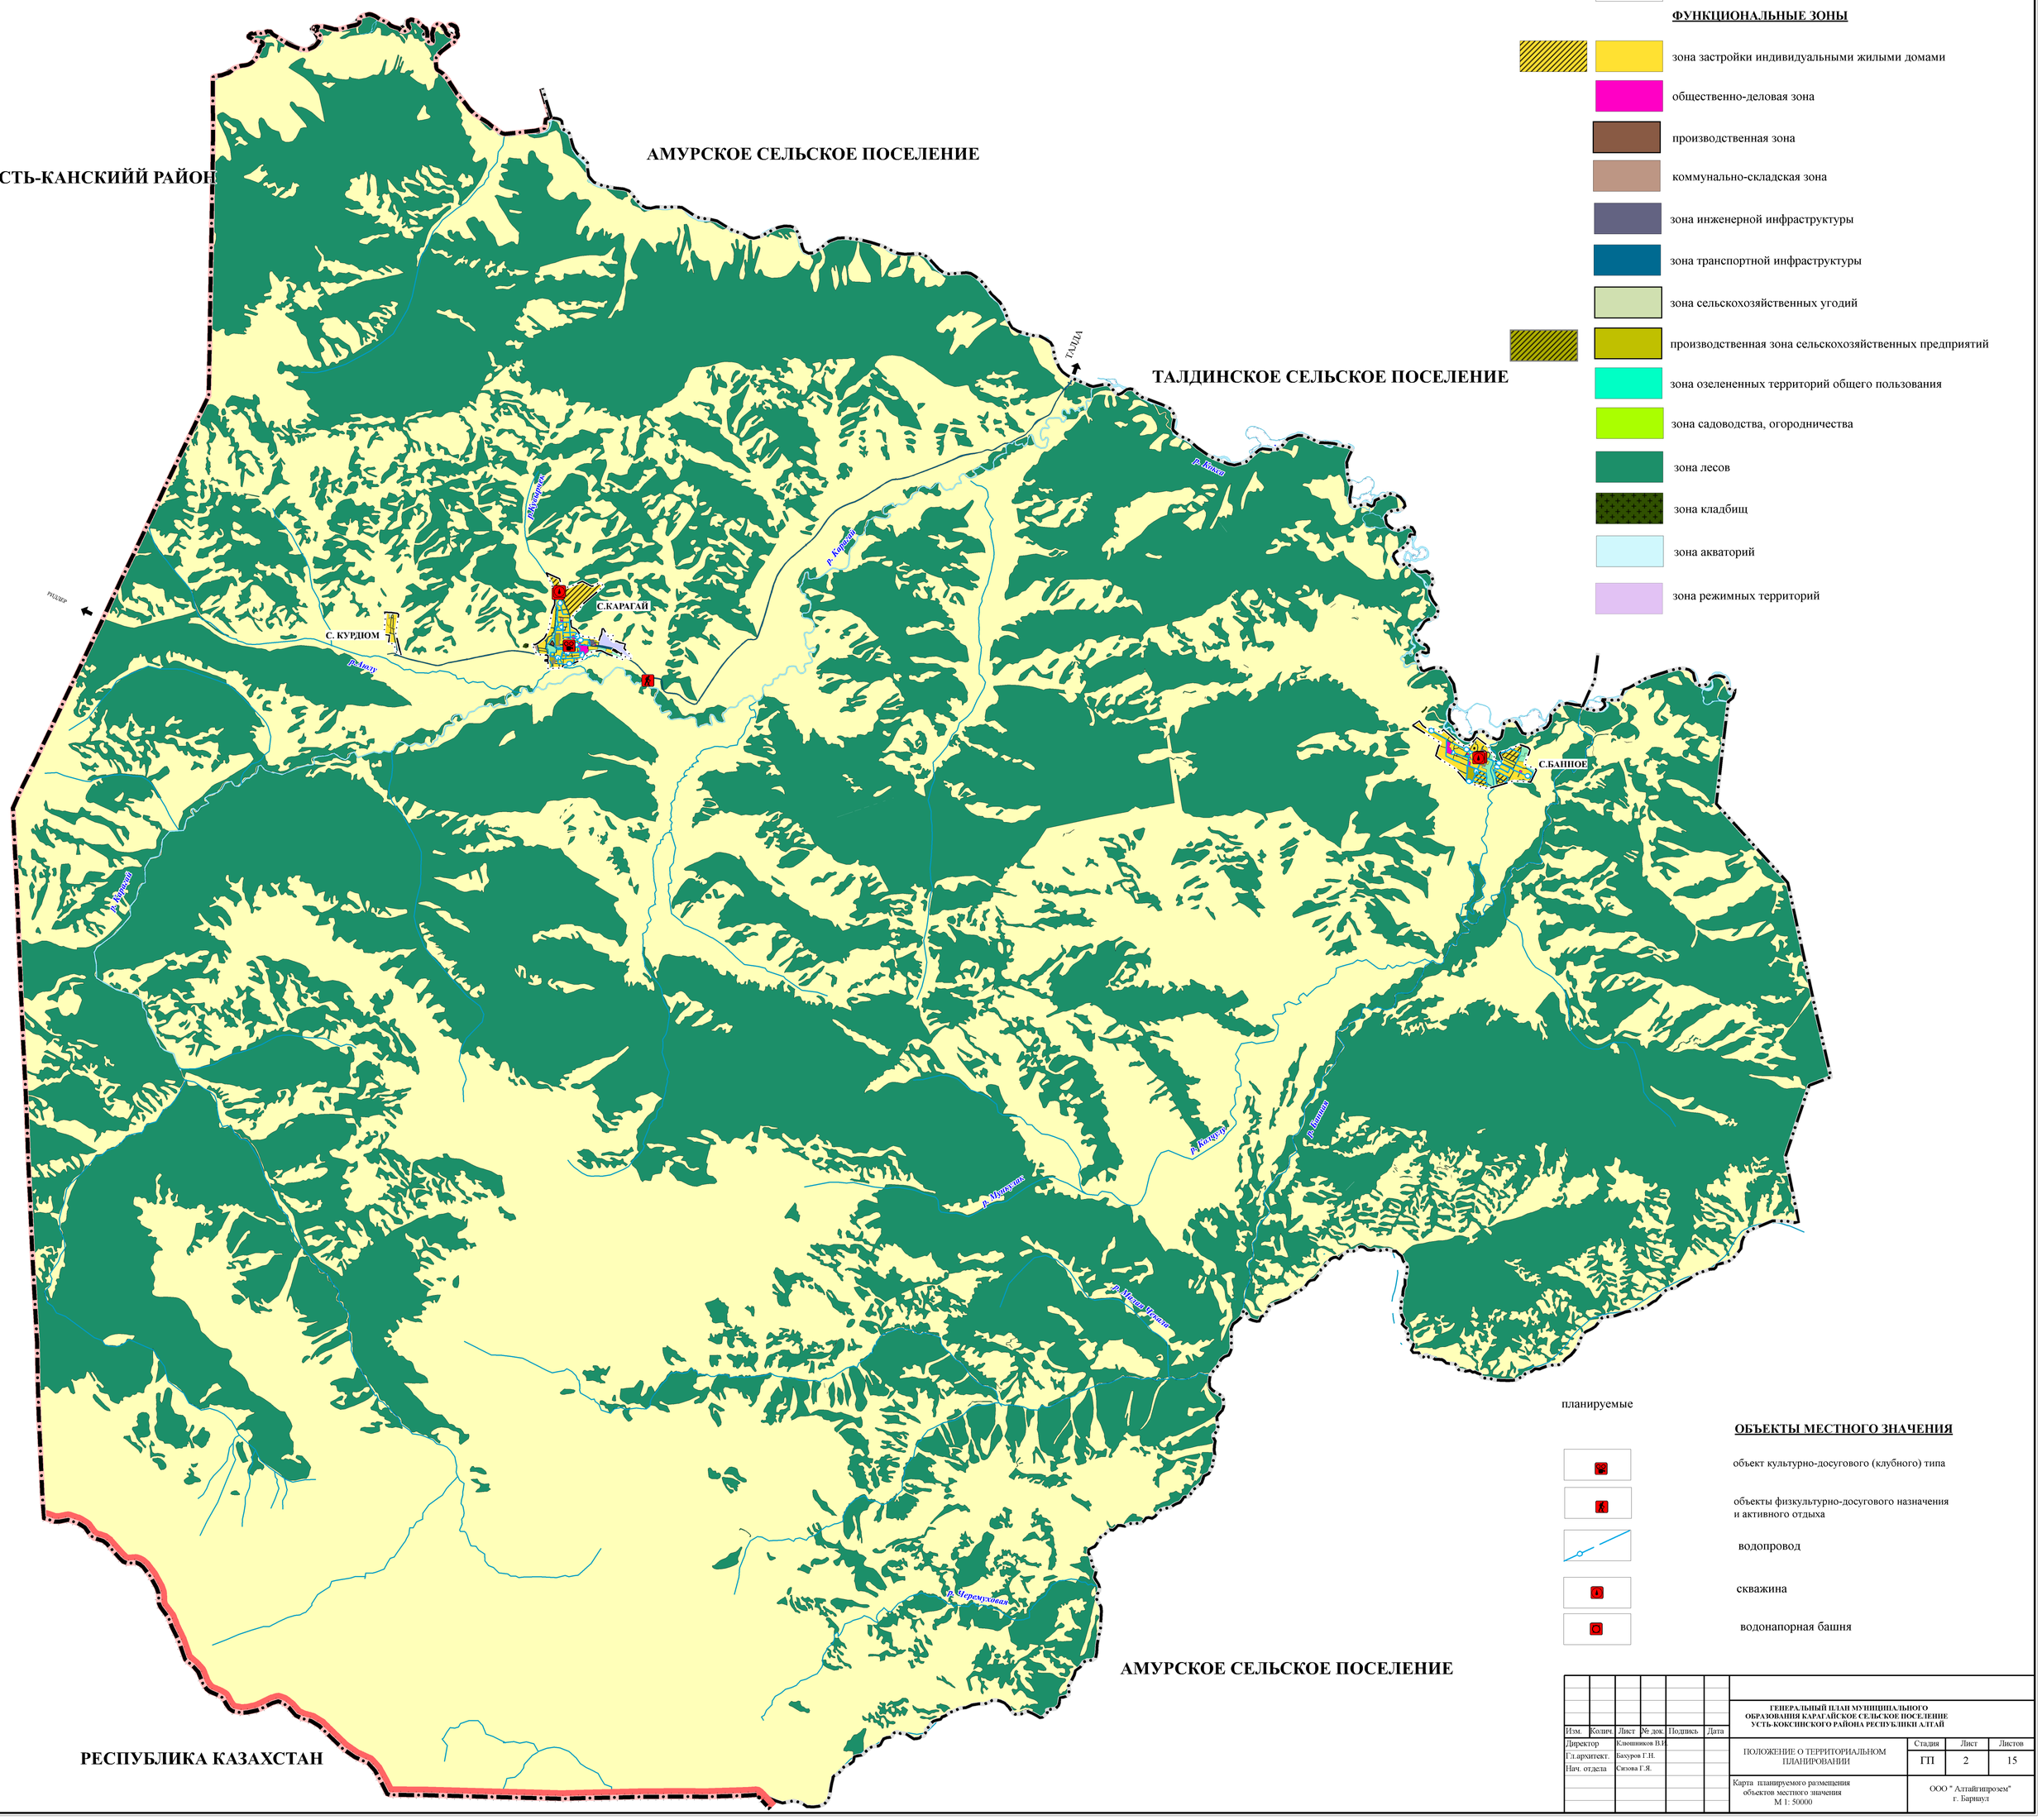

УСЛОВНЫЕ ОБОЗНАЧЕНИЯ

планируемые существующие

- граница с Республикой Казахстан
- граница района
- граница сельского поселения
- граница населенного пункта

ФУНКЦИОНАЛЬНЫЕ ЗОНЫ

- зона застройки индивидуальными жилыми домами
- общественно-деловая зона
- производственная зона
- коммунально-складская зона
- зона инженерной инфраструктуры
- зона транспортной инфраструктуры
- зона сельскохозяйственных угодий
- производственная зона сельскохозяйственных предприятий
- зона озелененных территорий общего пользования
- зона садоводства, огородничества
- зона лесов
- зона кладбищ
- зона акваторий
- зона режимных территорий

планируемые

ОБЪЕКТЫ МЕСТНОГО ЗНАЧЕНИЯ

- объект культурно-досугового (клубного) типа
- объекты физкультурно-досугового назначения и активного отдыха
- водопровод
- скважина
- водонапорная башня

Изм.	Колич.	Лист	№ док.	Подпись	Дата	ГЕНЕРАЛЬНЫЙ ПЛАН МУНИЦИПАЛЬНОГО ОБРАЗОВАНИЯ КАРАГАЙСКОЕ СЕЛЬСКОЕ ПОСЕЛЕНИЕ УСТЬ-КОКСИНСКОГО РАЙОНА РЕСПУБЛИКИ АЛТАЙ
Директор		Клюшников В.Н.				
Гл.архитект.		Бакуров Г.Н.				ПОЛОЖЕНИЕ О ТЕРРИТОРИАЛЬНОМ ПЛАНИРОВАНИИ — Стадия: ГП; Лист: 2; Листов: 15
Нач. отдела		Сизова Г.Я.				
						Карта планируемого размещения объектов местного значения М 1: 50000 — ООО " Алтайгипрозем" г. Барнаул