


Карта современного использования и комплексной оценки территории с. Карагай

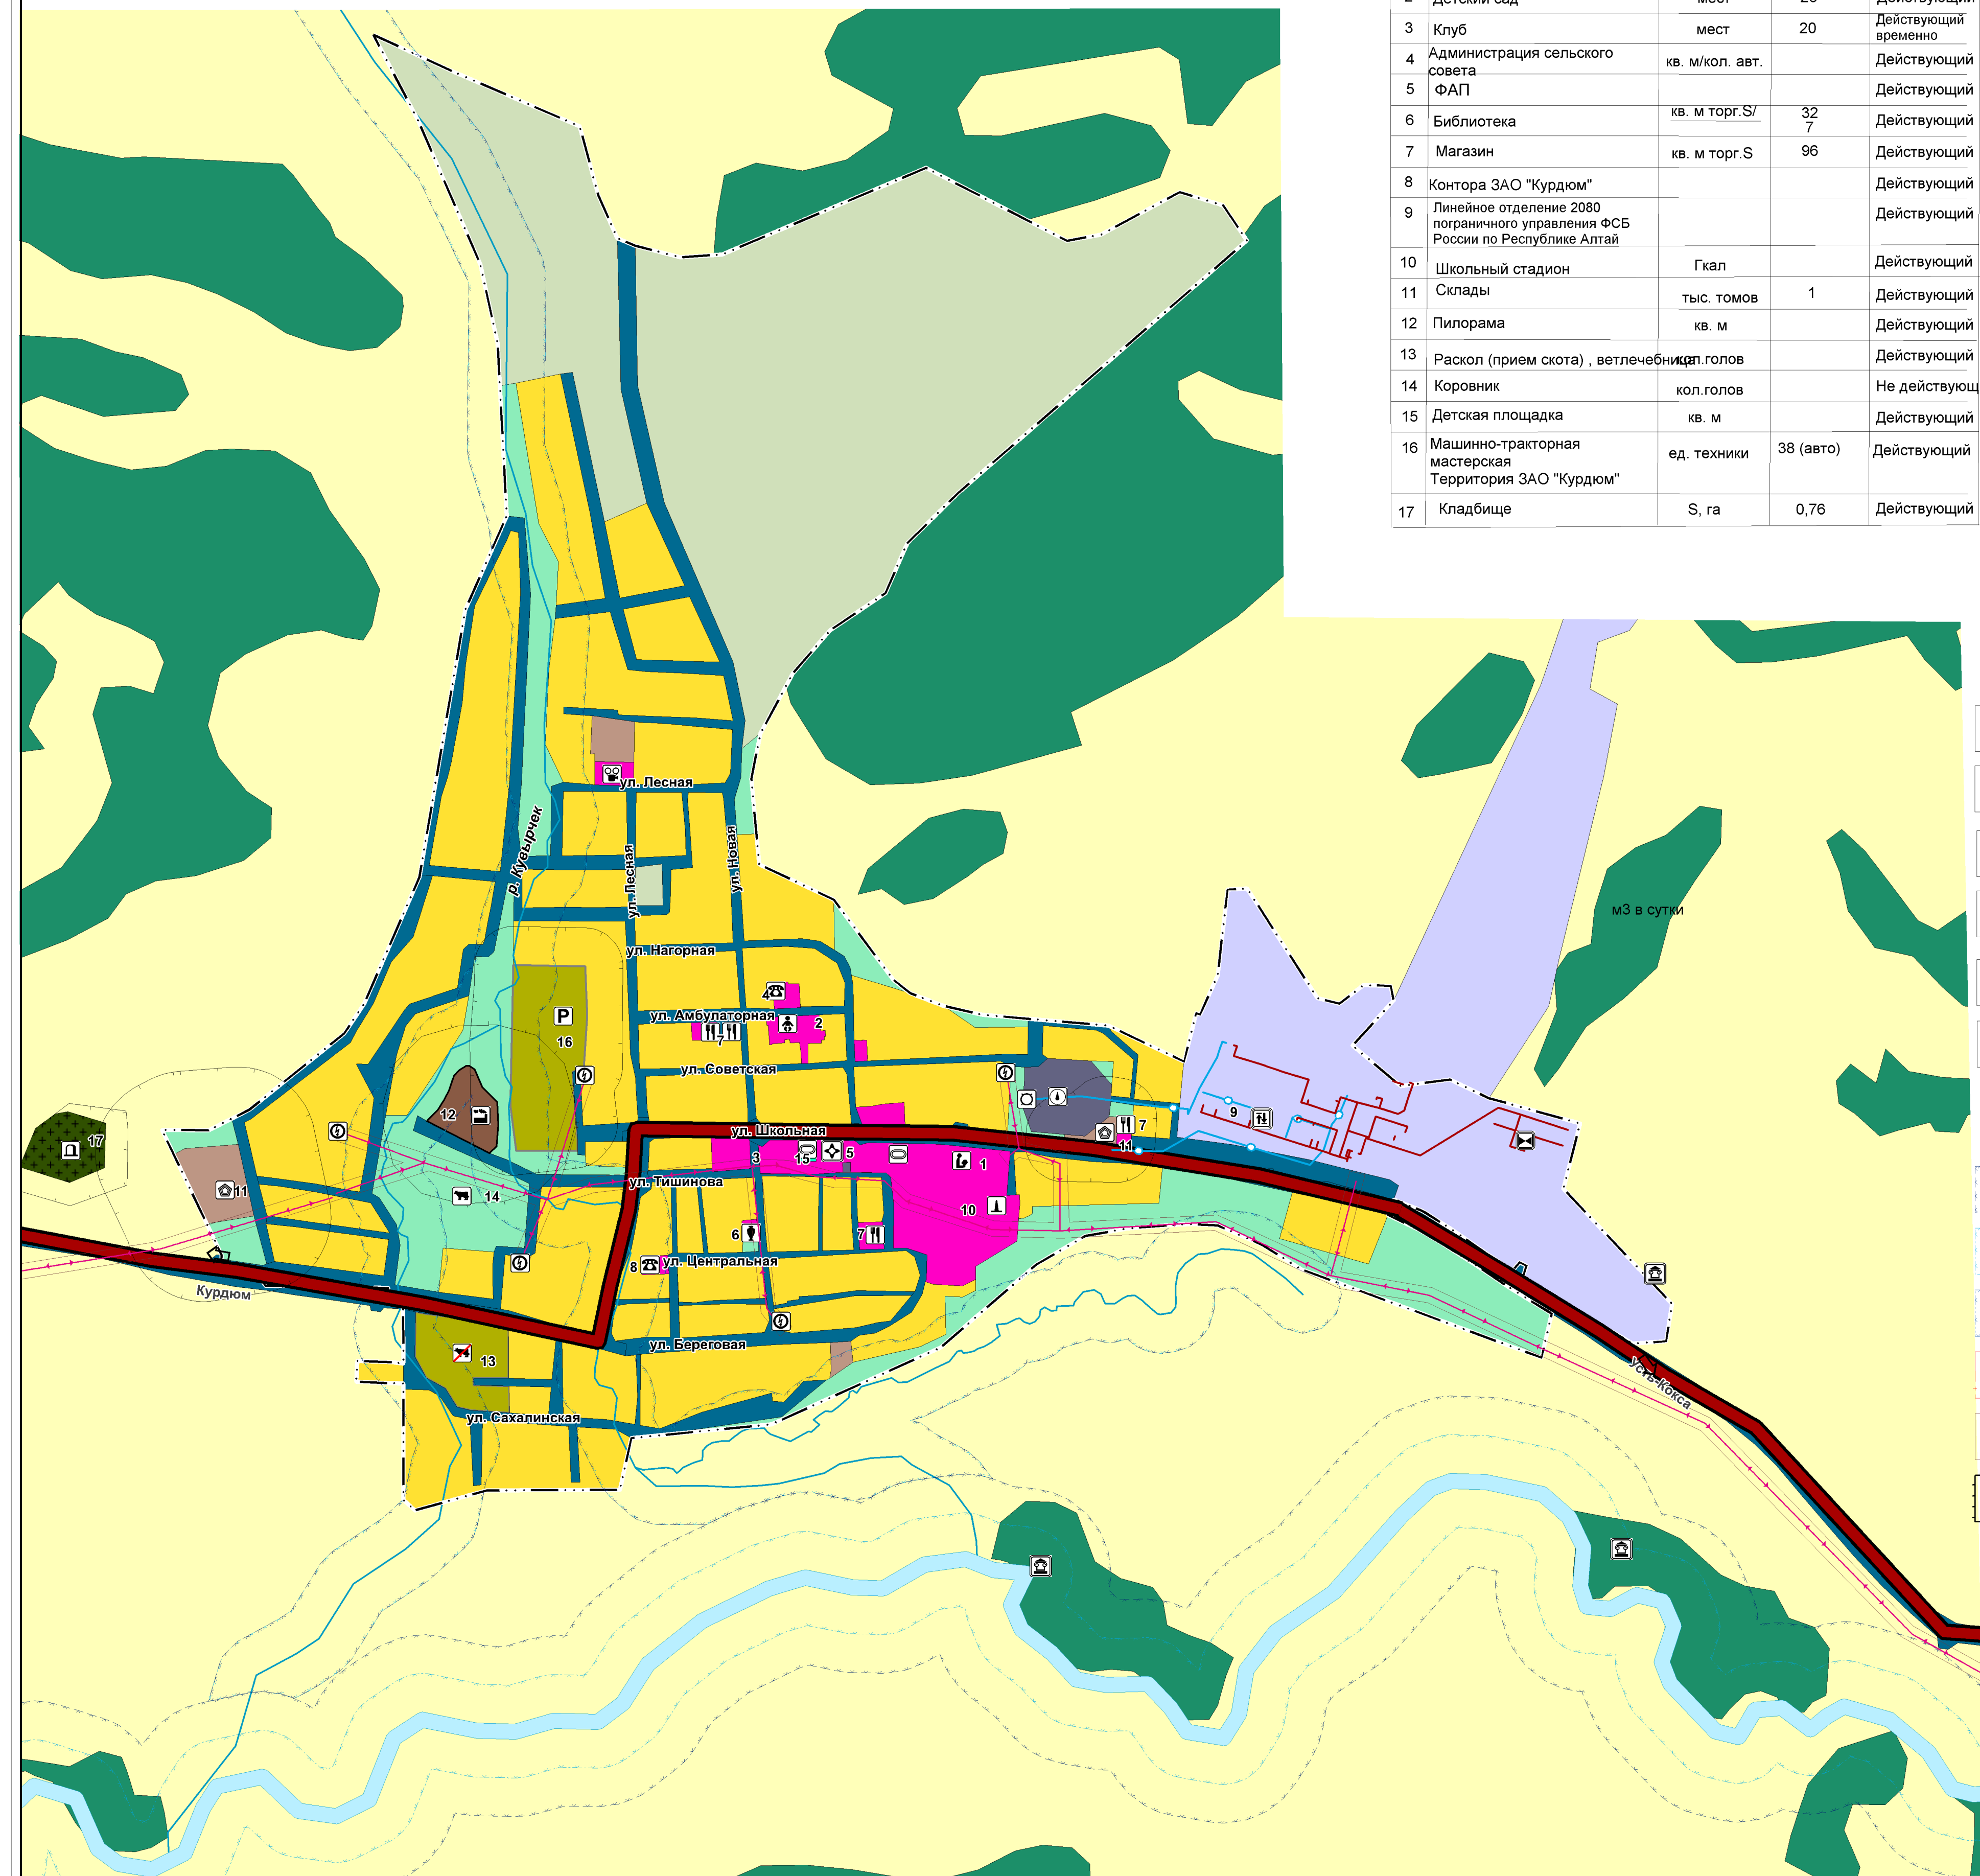

№ п/п	наименование объекта	единица измерения	мощность объекта	статус объекта
1	Школа	мест	72	Действующий
2	Детский сад	мест	26	Действующий
3	Клуб	мест	20	Действующий временно
4	Администрация сельского совета	кв. м/кол. авт.		Действующий
5	ФАП			Действующий
6	Библиотека	кв. м торг. S/	32 7	Действующий
7	Магазин	кв. м торг. S	96	Действующий
8	Контора ЗАО "Курдюм"			Действующий
9	Линейное отделение 2080 пограничного управления ФСБ России по Республике Алтай			Действующий
10	Школьный стадион	Гкал		Действующий
11	Склады	тыс. томов	1	Действующий
12	Пилорама	кв. м		Действующий
13	Раскол (прием скота) , ветлечебница	кол.голов		Действующий
14	Коровник	кол.голов		Не действующий
15	Детская площадка	кв. м		Действующий
16	Машино-тракторная мастерская Территория ЗАО "Курдюм"	ед. техники	38 (авто)	Действующий
17	Кладбище	S, га	0,76	Действующий

	объект культурно-досугового (клубного) типа
	объект торговли, общественного питания
	предприятие химической, целлюлозно-бумажной, фармацевтической промышленности, полиграфическое предприятие
	предприятие по разведению молочного крупного рогатого скота, производство сырого молока
	кладбище
	стадион, детские площадки

водоохранная зона
 прибрежная защитная полоса
 береговая полоса
 первый пояс зоны санитарной охраны водозабора
 охранная зона инженерных коммуникаций
 санитарно-защитная зона

планируемые	существующие	ГРАНИЦЫ
		граница населенного пункта
		ПРИРОДНЫЕ ОБЪЕКТЫ река, озеро, ручей
		ФУНКЦИОНАЛЬНЫЕ ЗОНЫ
		зона застройки индивидуальными жилыми домами
		общественно-деловая зона
		зона инженерной инфраструктуры
		зона транспортной инфраструктуры
		зона сельскохозяйственного использования
		зона сельскохозяйственных угодий
		производственная зона сельскохозяйственных предприятий
		зона озелененных территорий общего пользования
		зона режимных территорий
		зона кладбищ
		зона лесов

 пункт пропуска через Государственную границу

	автомобильная дорога
	обособленное структурное подразделение медицинской организации, оказывающей

	административное здание
	общеобразовательная организация
	детский сад
	ЛЭП 10 кВ
	трансформаторная подстанция 10 кВ
	скважина
	водонапорная башня
	водопровод
	очистные сооружения (КОС)
	канализация напорная

							ГЕНЕРАЛЬНЫЙ ПЛАН МУНИЦИПАЛЬНОГО ОБРАЗОВАНИЯ КАГАТАЙСКОЕ СЕЛЬСКОЕ ПОСЕЛЕНИЕ УСТЬ-КАКСИНСКОГО РАЙОНА РЕСПУБЛИКИ АЛТАЙ					
Изм.	Колич.	Лист	№ док.	Подпись	Дата							
Директор			Каломиков В.В.			МАТЕРИАЛЫ ПО ОБОСНОВАНИЮ				Статья	Лист	
Гл.архитект			Бакуров Г.Н.							ТП	14	16
Нач.отдела			Сизова Г.Я.			Карта современного использования и комплексной оценки территории пос. Карагай М 1: 5000				ООО "Алгаинпрозем" г. Барнаул		